
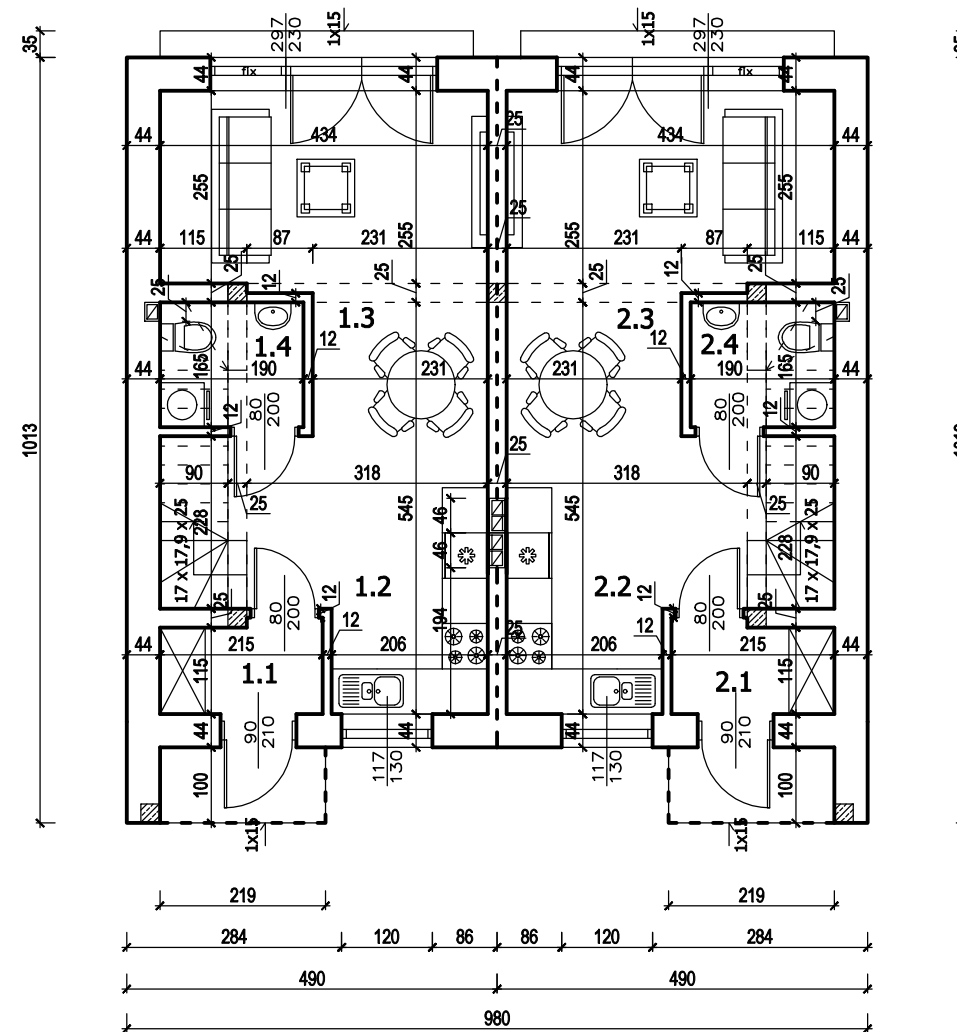


BUDYNKI A, B, C i D

LOKAL 1

LOKAL 2

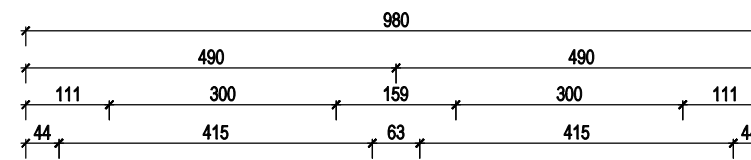

LOKAL 1		
		30,73
1.1	PRZEDSIONEK - gres	2,50
1.2	KUCHNIA - gres	4,91
1.3	POKÓJ DZIENNY - panele	20,94
1.4	W.C. - gres	2,38

powierzchnia użytkowa podstawowa 20,94 m²
powierzchnia użytkowa pomocnicza 9,79 m²

LOKAL 2		
		30,73
2.1	PRZEDSIONEK - gres	2,50
2.2	KUCHNIA - gres	4,91
2.3	POKÓJ DZIENNY - panele	20,94
2.4	W.C. - gres	2,38

powierzchnia użytkowa podstawowa 20,94 m²
powierzchnia użytkowa pomocnicza 9,79 m²

INWESTYCJA PIĘĆ BUDYNKÓW MIESZKALNYCH JEDNORODZINNYCH - oznaczonych literami A, B, C, D i E Kobyłka ul. Podleśna działki nr ew. 20, 21, 22 obr. 11			
STADIUM	PROJEKT BUDOWLANY		
CZĘŚĆ	ARCHITEKTONICZNO-BUDOWLANA		
FUNKCJA	IMIĘ I NAZWISKO	NR. UPR.	PODPIS
PROJEKTANT	mgr inż. arch. Cezary Maliszewski	MA/036/07 w spec. arch. b.o.	
TREŚĆ RYSUNKU	RZUT PARTERU		
DATA OPRACOWANIA maj 2021 r.	SKALA 1:100	NR RYSUNKU A2	