


LOKAL 1

LOKAL 2

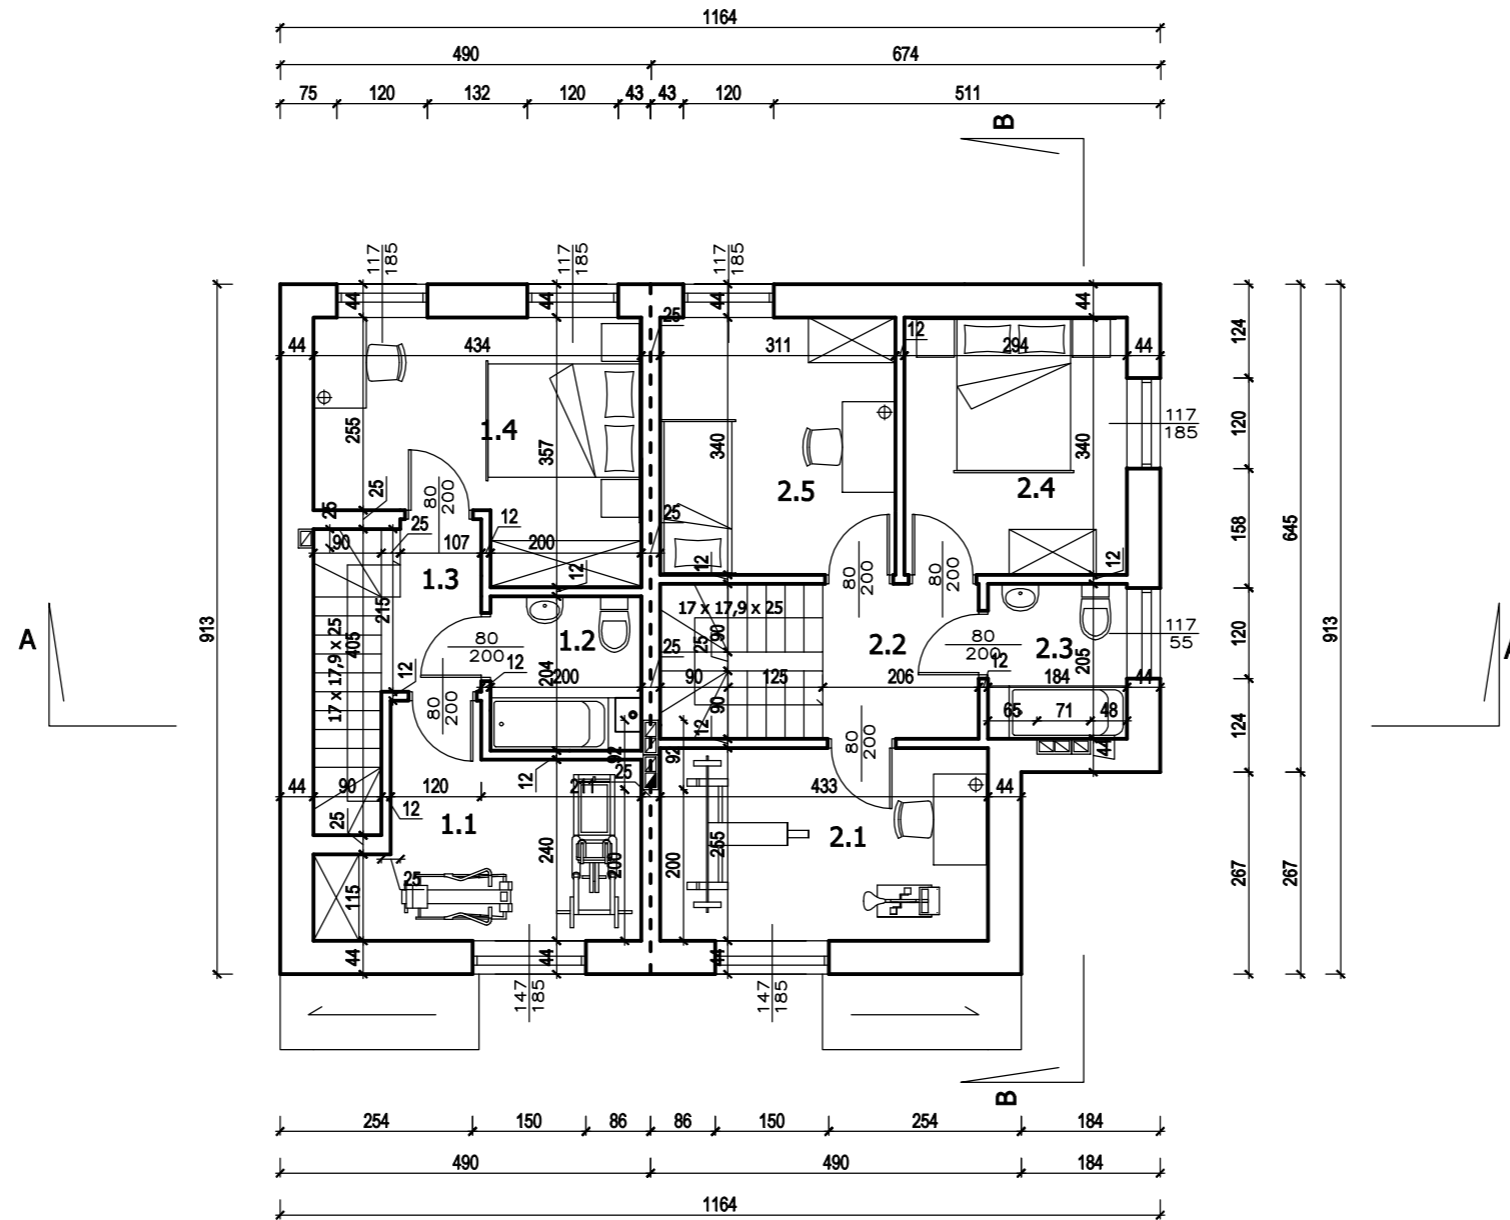

LOKAL 1		
		29,14
1.1	POM. HOBBY - panele	9,82
1.2	ŁAZIENKA - gres	3,79
1.3	PRZEDPOKÓJ - gres	2,68
1.4	POKÓJ - panele	12,85

powierzchnia użytkowa podstawowa 12,85 m<sup>2</sup>  
powierzchnia użytkowa pomocnicza 16,29 m<sup>2</sup>

LOKAL 2		
		39,05
2.1	POM. HOBBY - panele	10,85
2.2	PRZEDPOKÓJ - gres	4,14
2.3	ŁAZIENKA - gres	3,65
2.4	POKÓJ - panele	10,02
2.5	POKÓJ - panele	10,39

powierzchnia użytkowa podstawowa 20,41 m<sup>2</sup>  
powierzchnia użytkowa pomocnicza 18,64 m<sup>2</sup>

INWESTYCJA PIĘĆ BUDYNKÓW MIESZKALNYCH JEDNORODZINNYCH - oznaczonych literami A, B, C, D i E Kobyłka ul. Podleśna działki nr ew. 20, 21, 22 obr. 11			
STADIUM	PROJEKT BUDOWLANY		
CZĘŚĆ	ARCHITEKTONICZNO-BUDOWLANA		
FUNKCJA	IMIĘ I NAZWISKO	NR. UPR.	PODPIS
PROJEKTANT	mgr inż. arch. Cezary Maliszewski	MA/036/07 w spec. arch. b.o.	
TREŚĆ RYSUNKU	RZUT PIĘTRA		
DATA OPRACOWANIA	SKALA	NR RYSUNKU	
maj 2021 r.	1:100	A10	